



ŘEZ A-A

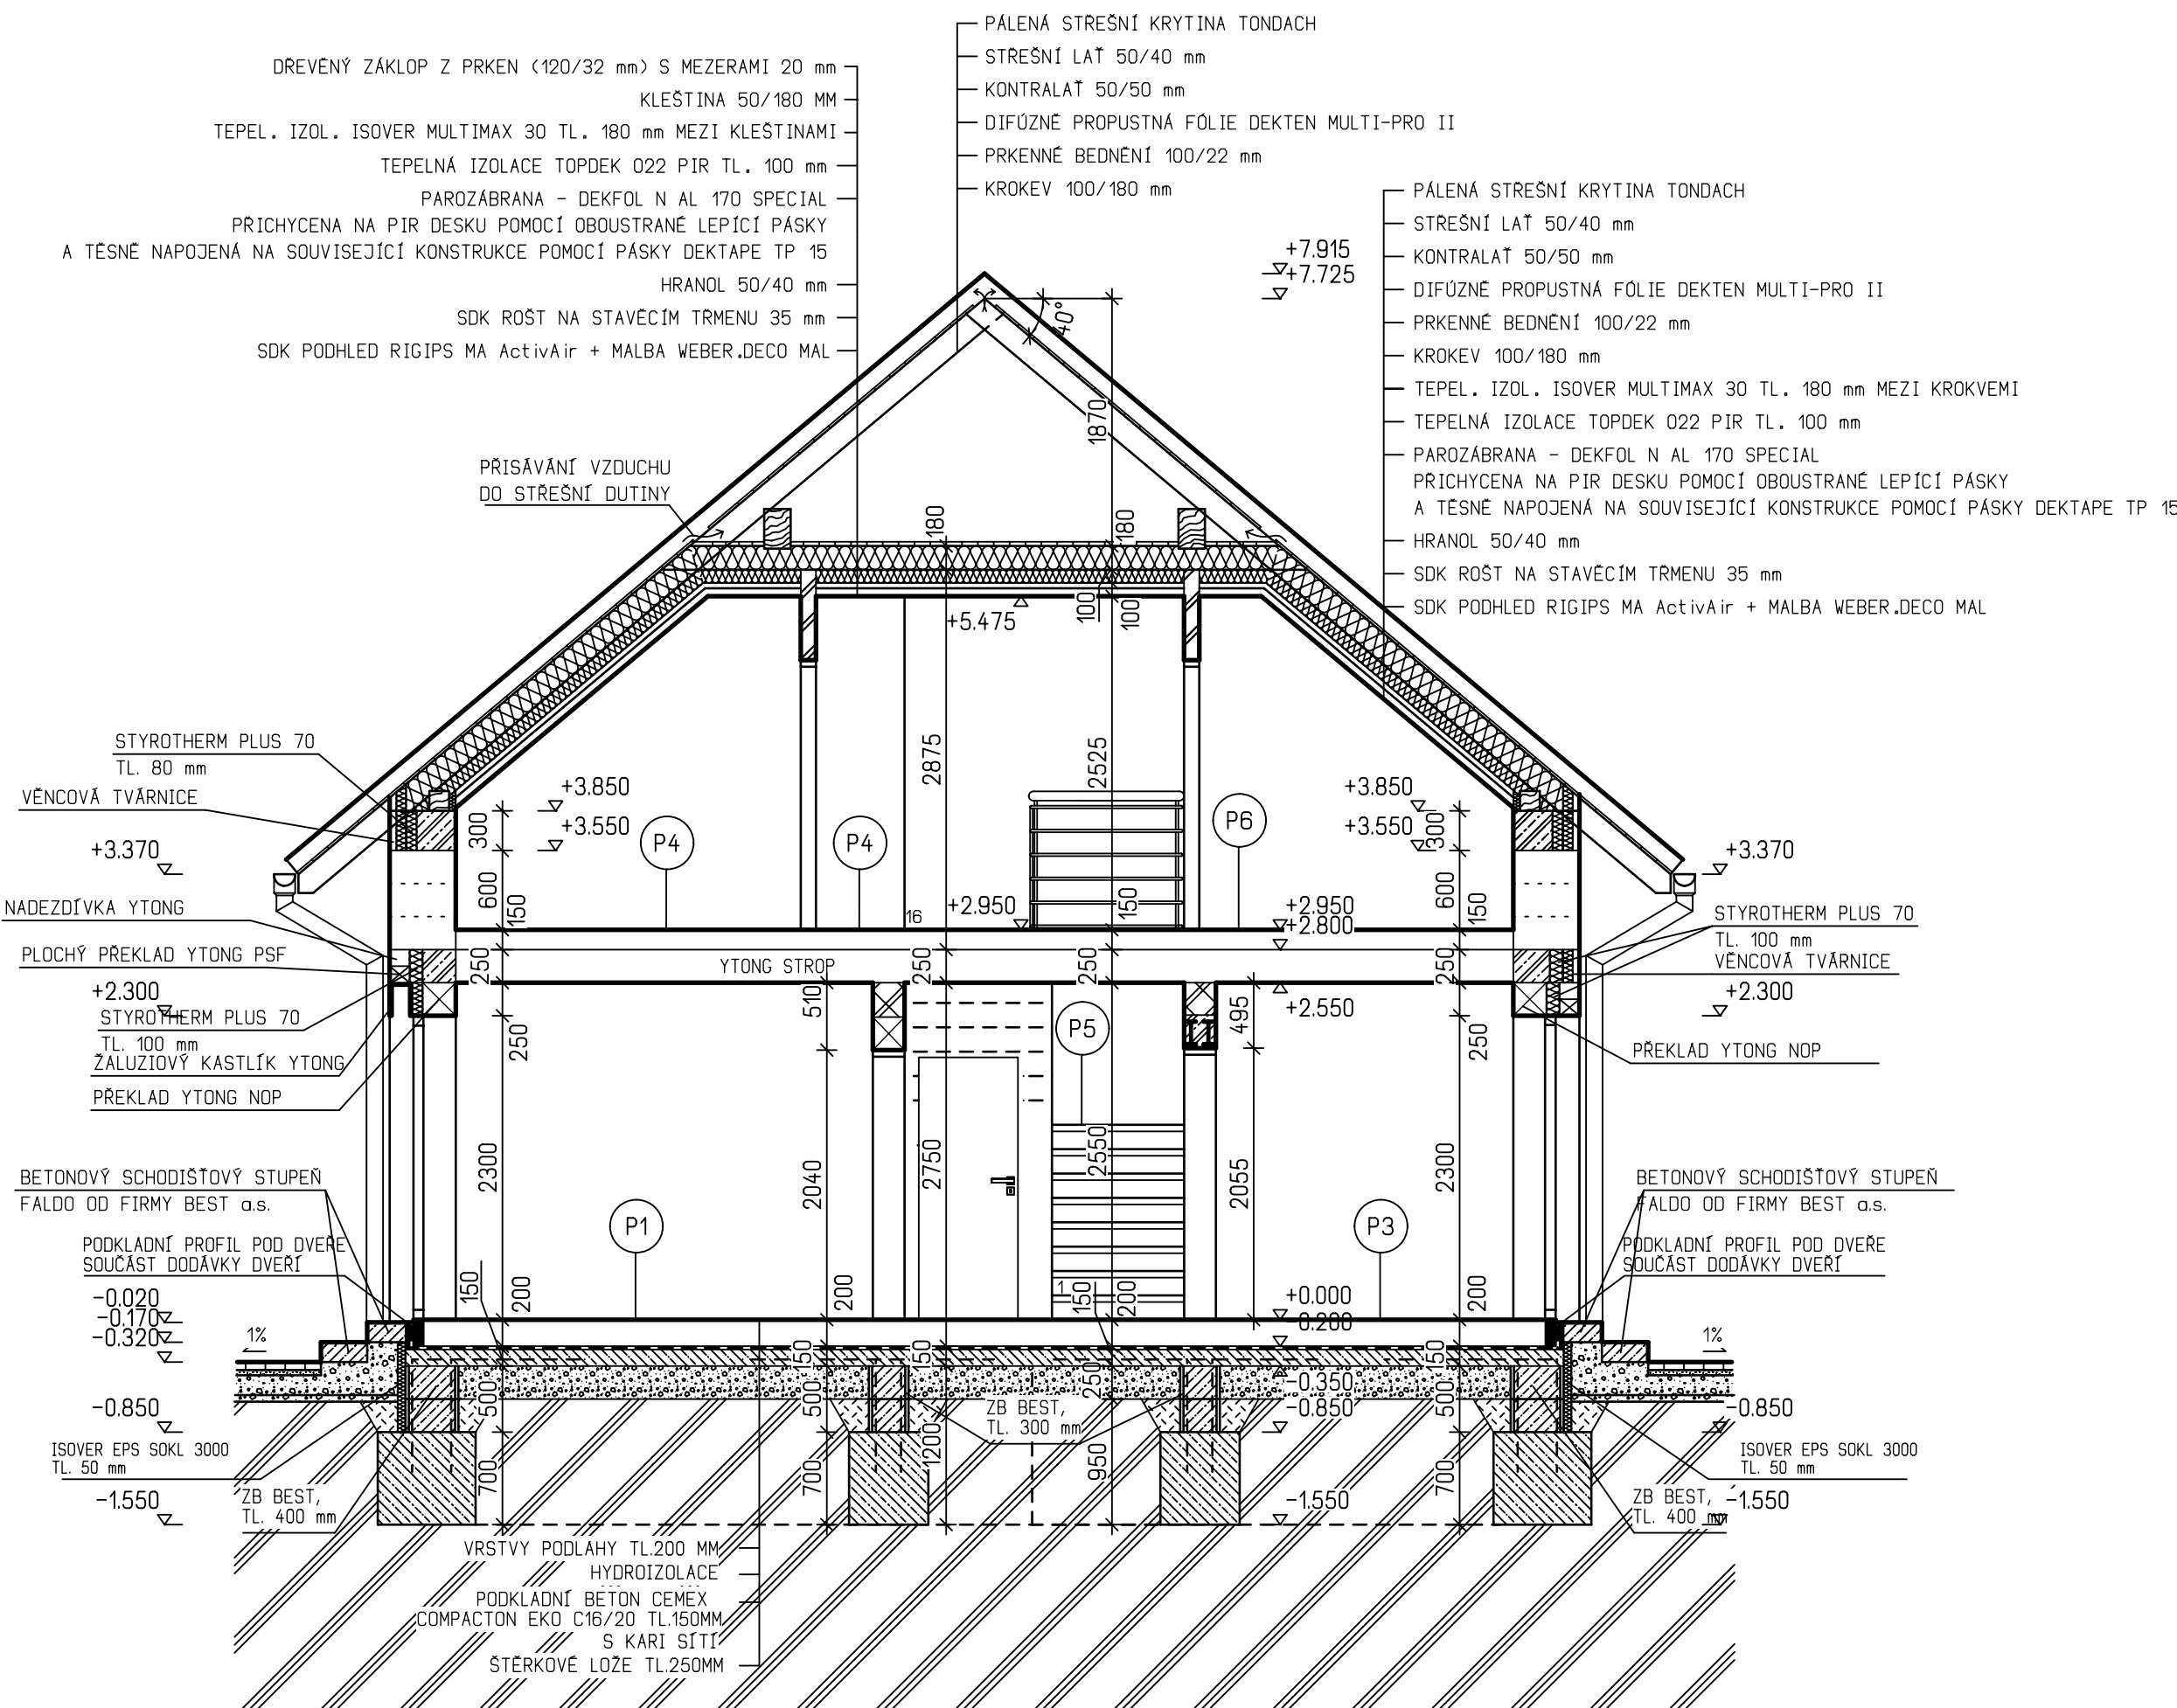

ŘEZ B-B

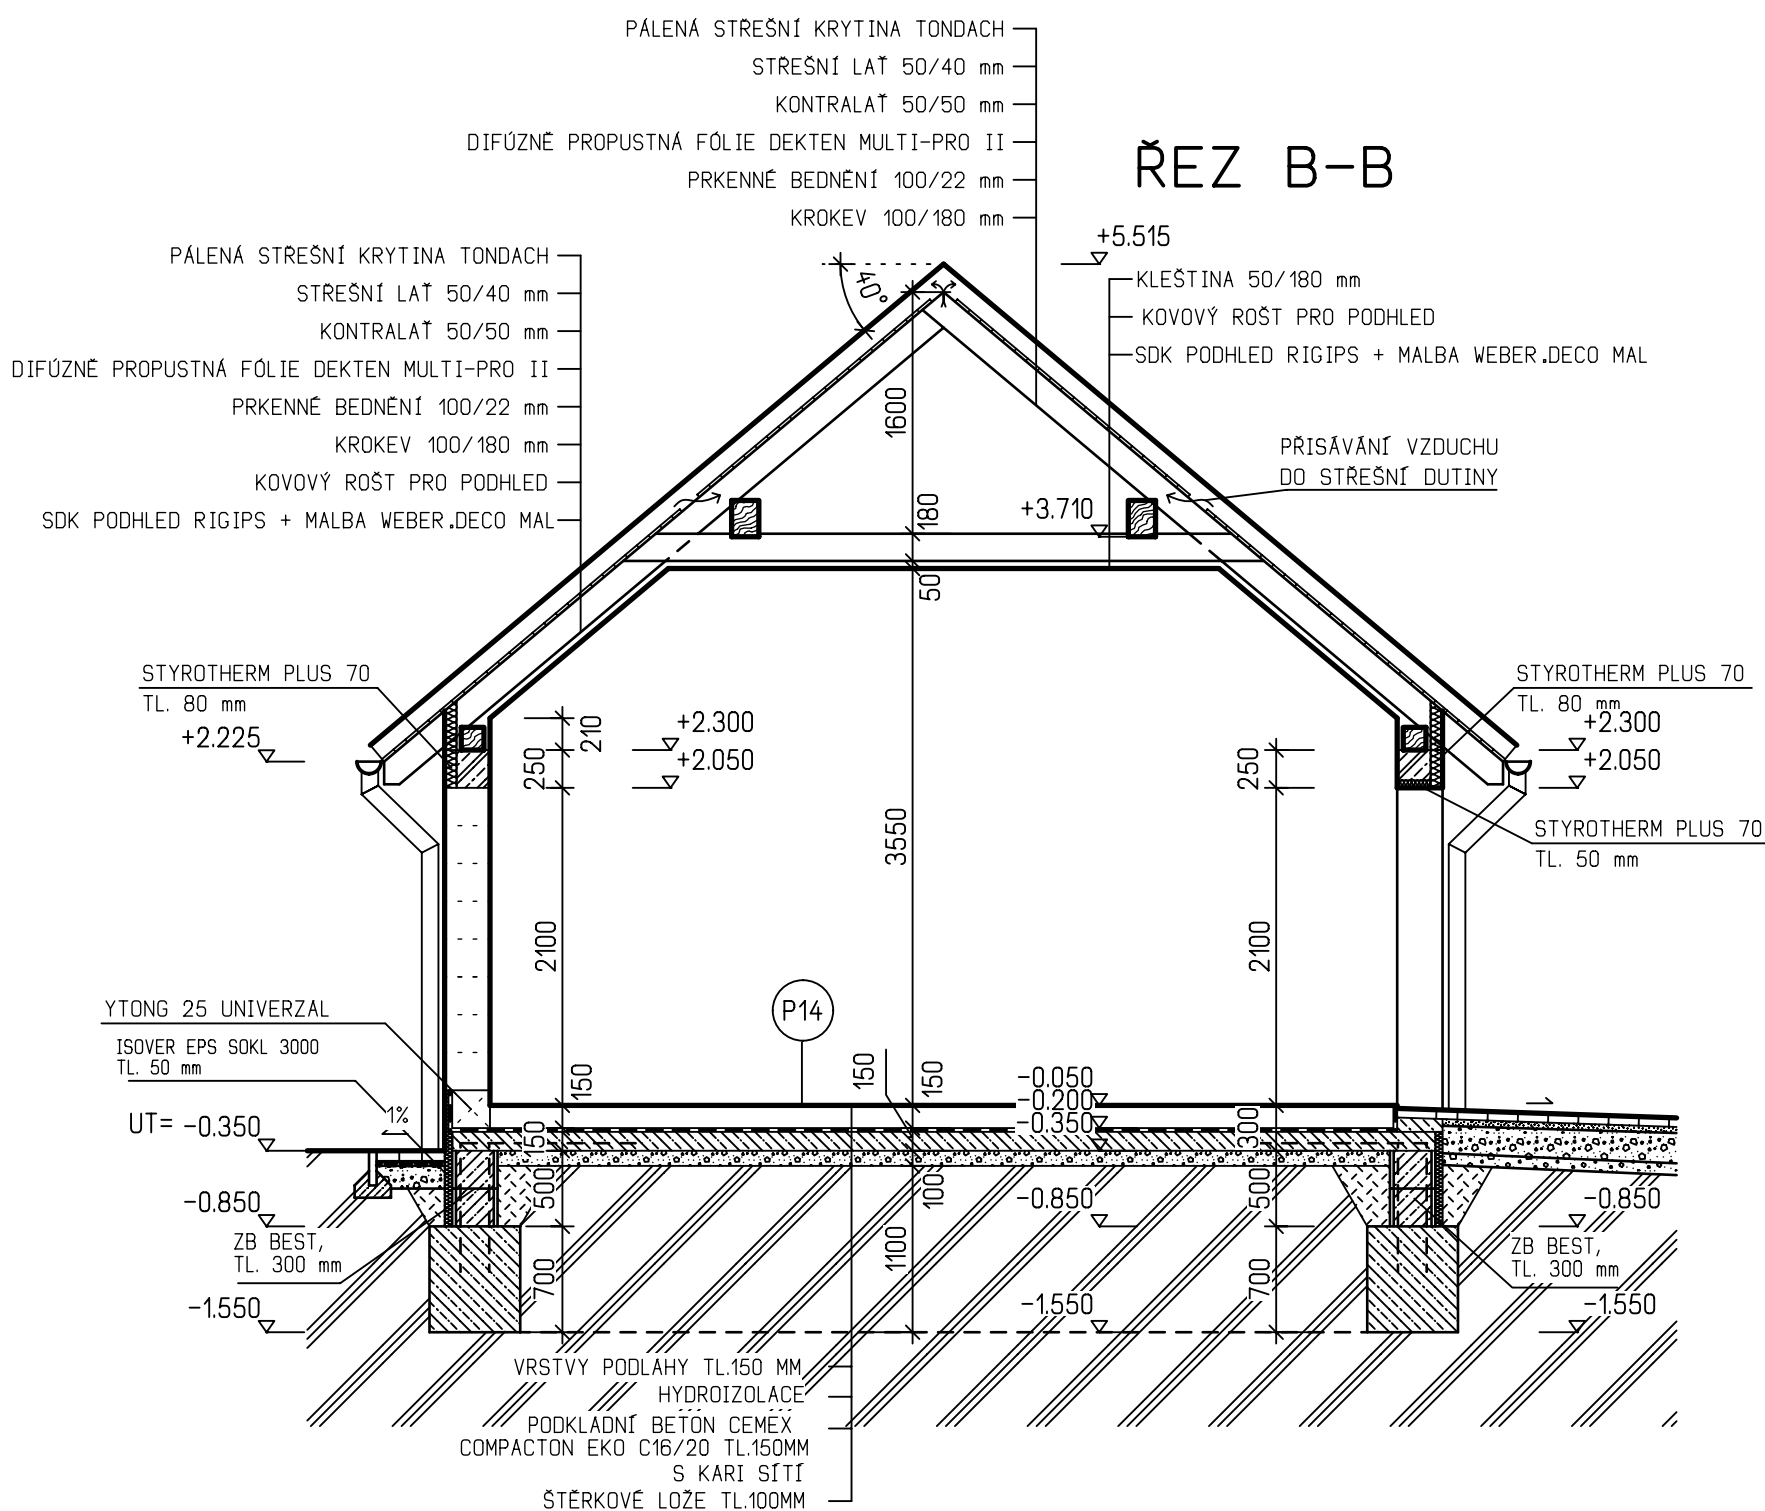

LEGENDA MATERIÁLŮ

	OBVODOVÉ ZDIVO YTONG LAMBDA YQ TL. 500 MM, HL NA YTONG TENKOVRSŤVOU ZDÍČÍ MALTY YTONG		PROSTÝ BETON CEMEX COMPACTON EKO C16/20
	VÁPENOPÍSKOVÉ TVÁRNICE SILKA KSRP (S20-2,0) NA TENKOVRSŤVOU ZDÍČÍ MALTY SILKA PEVNOSTI M5		STĚRKOVÝ NÁSP
	ZDIVO YTONG STANDRAD P2-400, TL. 300 MM,PK, NA YTONG TENKOVRSŤVOU ZDÍČÍ MALTY YTONG		ROSTLÁ ZEMINA
	PRÍČKOVÉ ZDIVO YTONG PŘESNÉ PRÍČKOVKY P2-500 NA YTONG TENKOVRSŤVOU ZDÍČÍ MALTY YTONG		
	ŽELEZOBETON CEMEX CONTACTON C25/30		
	ZPĚTNÉ ZÁSYPY ZHUTNIT PO 20 cm VRSTVÁCH NA 0,2 MPa		
	BEST, a.s. - ZTRACENÉ BEDNĚNÍ TL. 400 mm (400x250x500 mm) A ZTRACENÉ BEDNĚNÍ TL. 300 mm (300x250x500 mm) VYPLNĚNÉ BETONEM CEMEX COMPACTON EKO C16/20 A VYZTUŽENÉ VÝZTUŽÍ Rø12 á 500 mm		

POZNÁMKA

- SKLADBY PODLAH JSOU UVEDENY V TECHNICKÉ ZPRÁVĚ.
- PŘEKLADY NAD OKENNÍMI A DVERNÍMI OTVORY V OBVODOVÉM ZDÍVU JSOU NAVRŽENY TYPOVÉ YTONG, TEPELNĚ ISOLOVANÉ NEBO SILKA - VIZ. STATIKA.
- ŽELEZOBETONOVÉ VĚNCE V ÚROVNI STROPU A POD POZEDNICEMI JSOU ISOLOVÁNY TEPELNOU ISOLACÍ STYROTHERM PLUS 70 TL. 100 mm A TL. 80 mm
- ŽELEZOBETONOVÉ MONOLITICKÉ SCHODIŠTĚ S DŘEVĚNÝM OBKLADEM A ZÁBRADLÍM JAP spol. s r.o.,
- POD STŘEŠNÍ OKNA OSADIT V DHV ŽLÁBKY Z PLECHOVÝCH PROFILŮ K ODVEDENÍ VODY MIMO OKNA.
- ZPEVNĚNÉ PLOCHY JSOU NAVRŽENY Z DLAŽBY BEST, a.s.
- DVERNÍ KŘÍDLA BUDOU POLODŘÁŽKOVÉ OSAZENY V BEZOBLŮŽKOVÝCH ZÁRUBNÍCH JAP AKTIVE
- !!! UPOZORNĚNÍ !!! PRO SYSTÉMY JAP AKTIVE JSOU NAVRŽENY VELIKOSTI STAVEBNÍCH OTVORŮ VĚTŠÍ NEŽ JE OBVYKLÉ PRO STANDARTNÍ OBLOŽKOVÉ SYSTÉMY.
- PRVNÍ ŘADA OBVODOVÉHO ZDÍVA DOMU BUDE Z TVÁRNIC YTONG LAMBDA YQ TL. 450 mm SE ZATEPLENÍM SOKLU ISOLACÍ ISOVER EPS SOKL 3000 TL. 50 mm
- PRVNÍ ŘADA OBVODOVÉHO ZDÍVA GARÁŽE BUDE Z TVÁRNIC YTONG UNIVERZAL TL. 250 mm SE ZATEPLENÍM SOKLU ISOLACÍ ISOVER EPS SOKL 3000 TL. 50 mm

PROJEKTOVÁ DOKUMENTACE PRO STAVEBNÍ ŘÍZENÍ
ZMĚNY TYPOVÉHO PROJEKTU VYPRACOVAL ONDŘEJ NESNÍDAL - G SERVIS CZ

HL. INŽENÝR PROJEKTU	ZODP. PROJEKTANT	VYPRACOVAL	KRESLIL		
ING. LUBOŠ KÁNE	ING. LUBOŠ KÁNE	ONDŘEJ NESNÍDAL	ONDŘEJ NESNÍDAL		
MÍSTO STAVBY: k.ú. VELTRUSY p.č. 143/32				 GSERVIS PROJEKTY A DOMY G SERVIS CZ, s.r.o. Tiskářská 10/257 108 00 Praha 10 tel.: 236 160 333	
STAVEBNÍK: REKOSTAVBY s.r.o.					
DATUM: 06/2021					
STAVBA: RD LYRA 2+G-PRAVÁ				FORMÁT	B A4
ČÁST PROJEKTU : ARCHITEKTONICKÉ A STAV. TECH. ŘEŠENÍ				ARCH. Č.	12/2020
OBSAH VÝKRESU: ŘEZ A-A, B-B				STUPEŇ	SR
				MĚRÍTKO 1:50	ČÍS. VÝK.
				KÓTOVÁNÍ V mm	D1.12.-05